Vorentwurfszeichnung

Erdgeschoss

GEZ.	LM
Maßstab	1:100
DATUM	31.10.2023
DATEI	2023-10-17_Reihenhaus Elfershausen_LM.vpl

BAUVORHABEN Elfershausen - Reihenhaus (MFH)
Florianstraße 7; 97725 Elfershausen

PLANUNG Wolf-Haus GmbH
Koppenmühle
97705 Burkardroth-Gefäll
Tel: 09701 / 91 11 - 0
Fax: 09701 / 91 11 - 20
wolf-haus.de; info@wolf-haus.de

BAUHERR Fa. Wolf - Haus
Koppenmühle 1
97705 Burkardroth - Gefäll

Dieser Vorentwurf ist ohne Berücksichtigung der Geländetopographie, Statik und Haustechnik.Somit können sich noch Änderungen nach einer technischen Prüfung ergeben. Abbildung zeigt teilweise aufpreispflichtige Sonderausstattung.

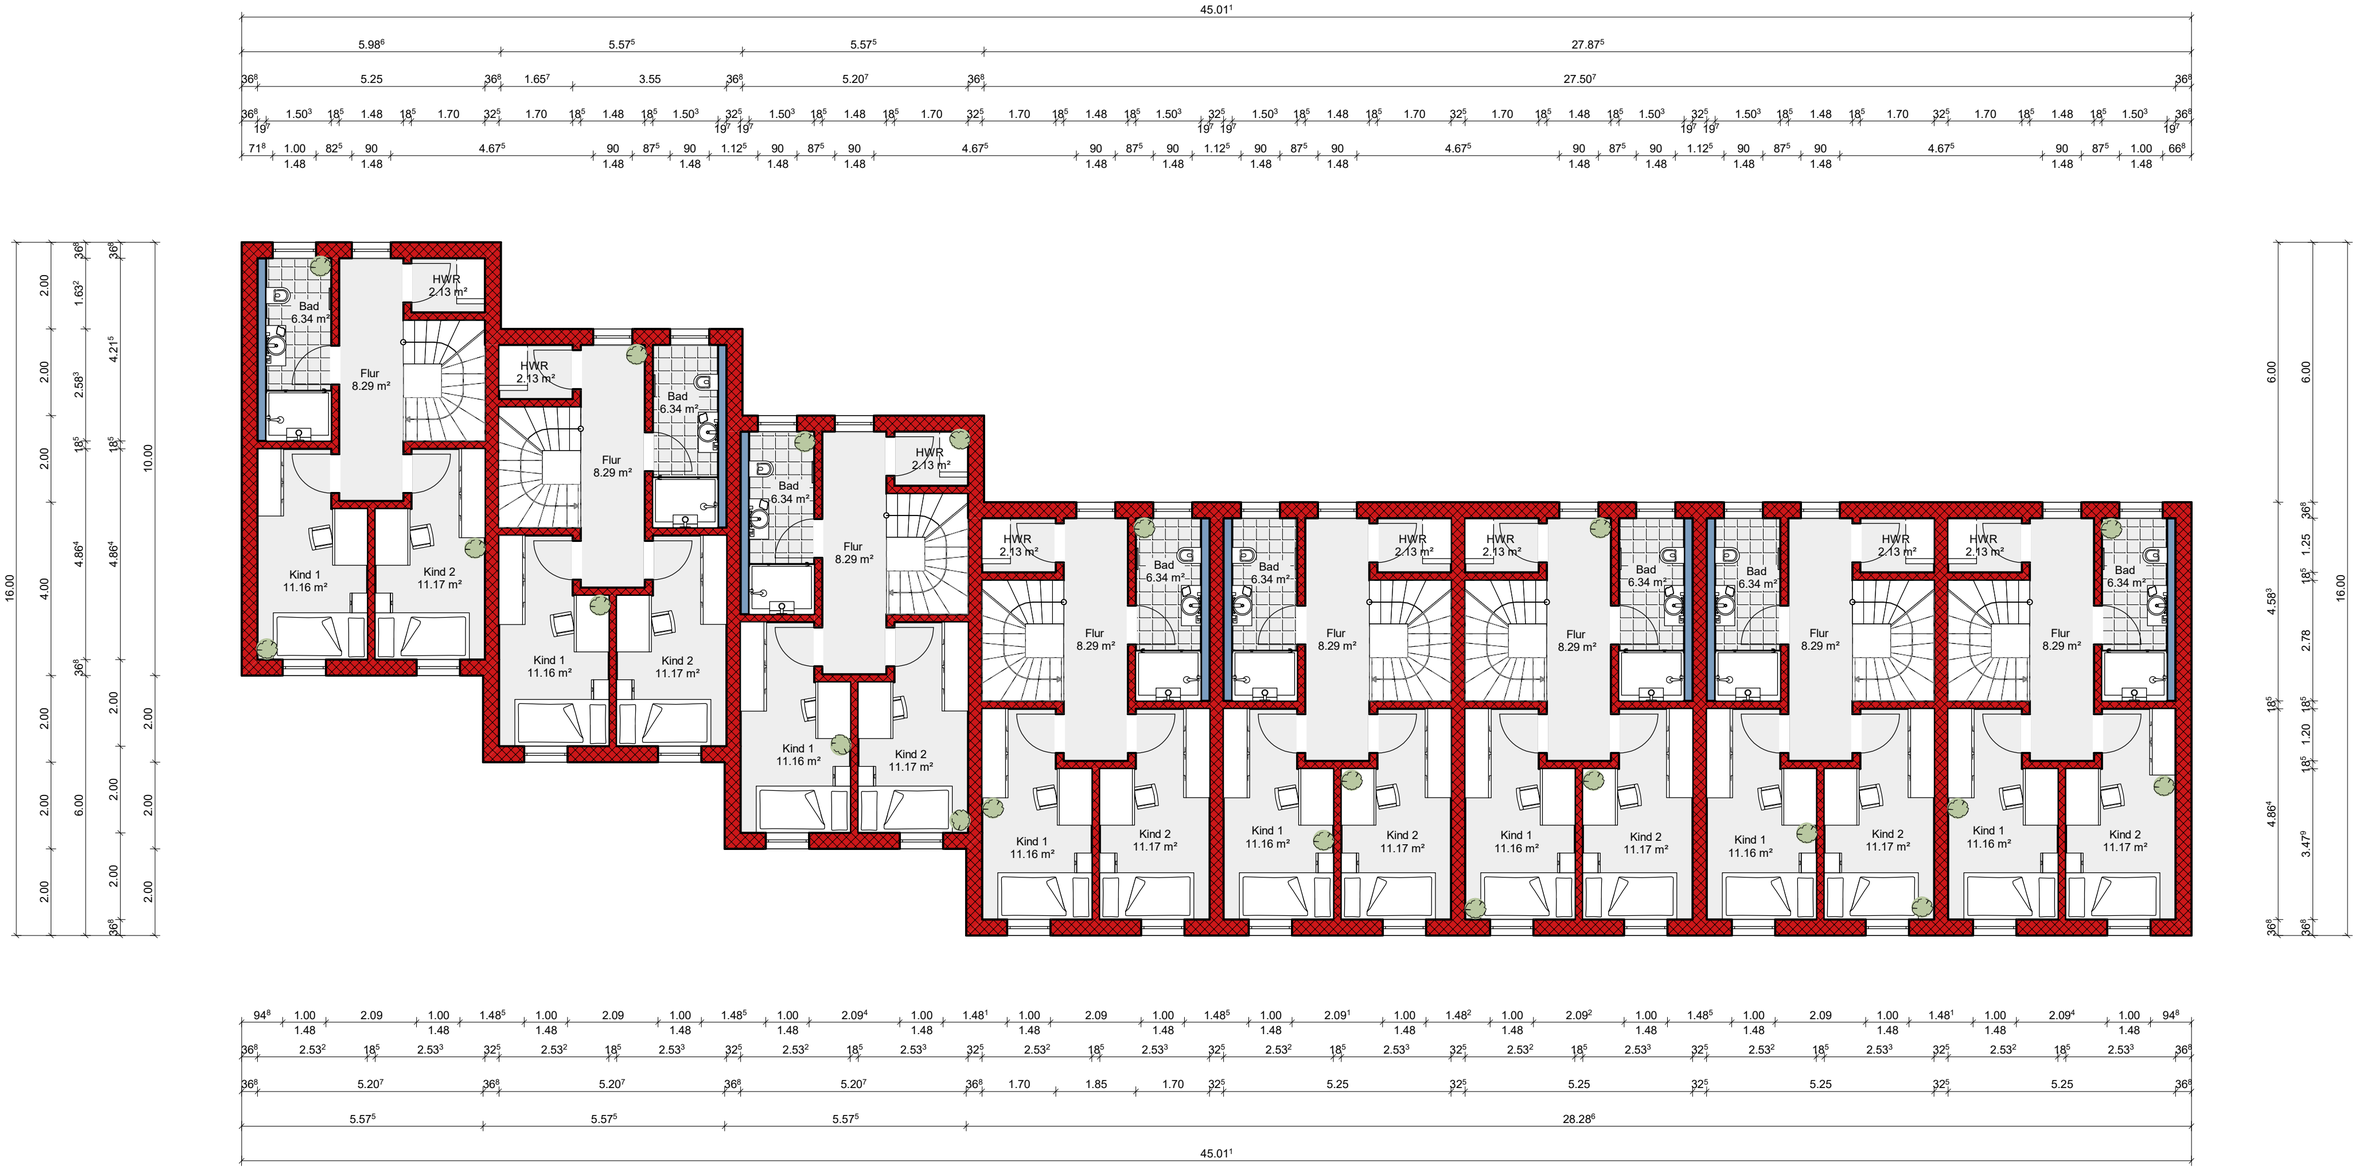

Vorentwurfszeichnung

Obergeschoss 1

WOLF-HAUS
EIN LEBEN LANG.

GEZ.	LM
Maßstab	1:100
DATUM	31.10.2023
DATEI	2023-10-17_Reihenhaus Elfershausen_LM.vpl

BAUVORHABEN Elfershausen - Reihenhaus (MFH)
Florianstraße 7; 97725 Elfershausen

PLANUNG Wolf-Haus GmbH
Koppenmühle
97705 Burkardroth-Gefäll
Tel: 09701 / 91 11 - 0
Fax: 09701 / 91 11 - 20
wolf-haus.de; info@wolf-haus.de

BAUHERR Fa. Wolf - Haus
Koppenmühle 1
97705 Burkardroth - Gefäll

Dieser Vorentwurf ist ohne Berücksichtigung der Geländetopographie, Statik und Haustechnik.Somit können sich noch Änderungen nach einer technischen Prüfung ergeben. Abbildung zeigt teilweise aufpreispflichtige Sonderausstattung.

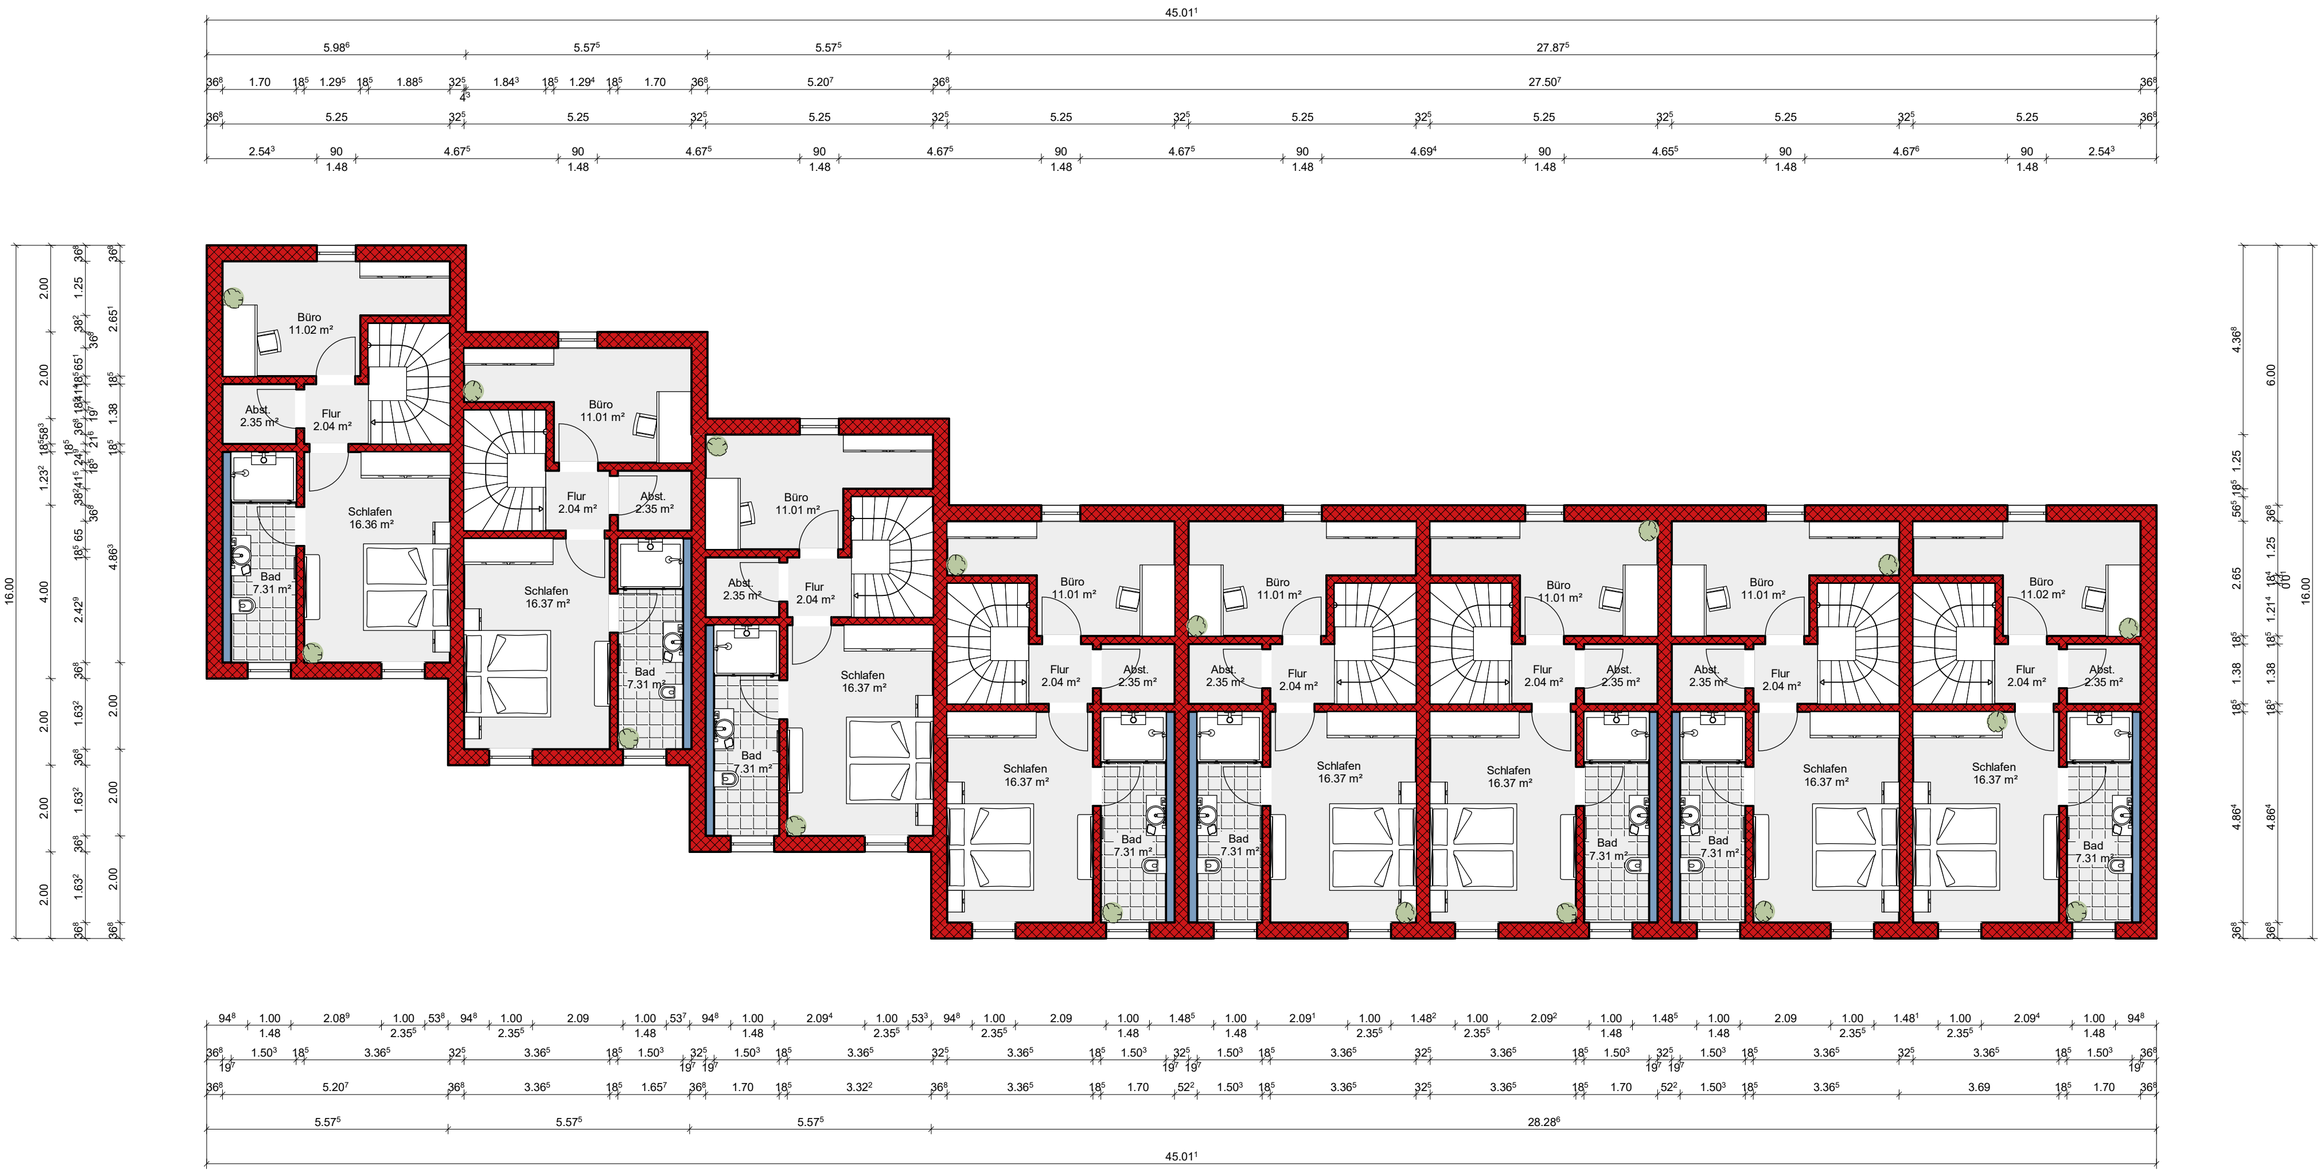

Vorentwurfszeichnung

Obergeschoss 2

WOLF-HAUS
EIN LEBEN LANG.

GEZ.	LM
Maßstab	1:100
DATUM	31.10.2023
DATEI	2023-10-17_Reihenhaus Elfershausen_LM.vpl

BAUVORHABEN Elfershausen - Reihenhaus (MFH)
Florianstraße 7; 97725 Elfershausen

PLANUNG Wolf-Haus GmbH
Koppenmühle
97705 Burkardroth-Gefäll
Tel: 09701 / 91 11 - 0
Fax: 09701 / 91 11 - 20
wolf-haus.de; info@wolf-haus.de

BAUHERR Fa. Wolf - Haus
Koppenmühle 1
97705 Burkardroth - Gefäll

Dieser Vorentwurf ist ohne Berücksichtigung der Geländetopographie, Statik und Haustechnik.Somit können sich noch Änderungen nach einer technischen Prüfung ergeben. Abbildung zeigt teilweise aufpreispflichtige Sonderausstattung.

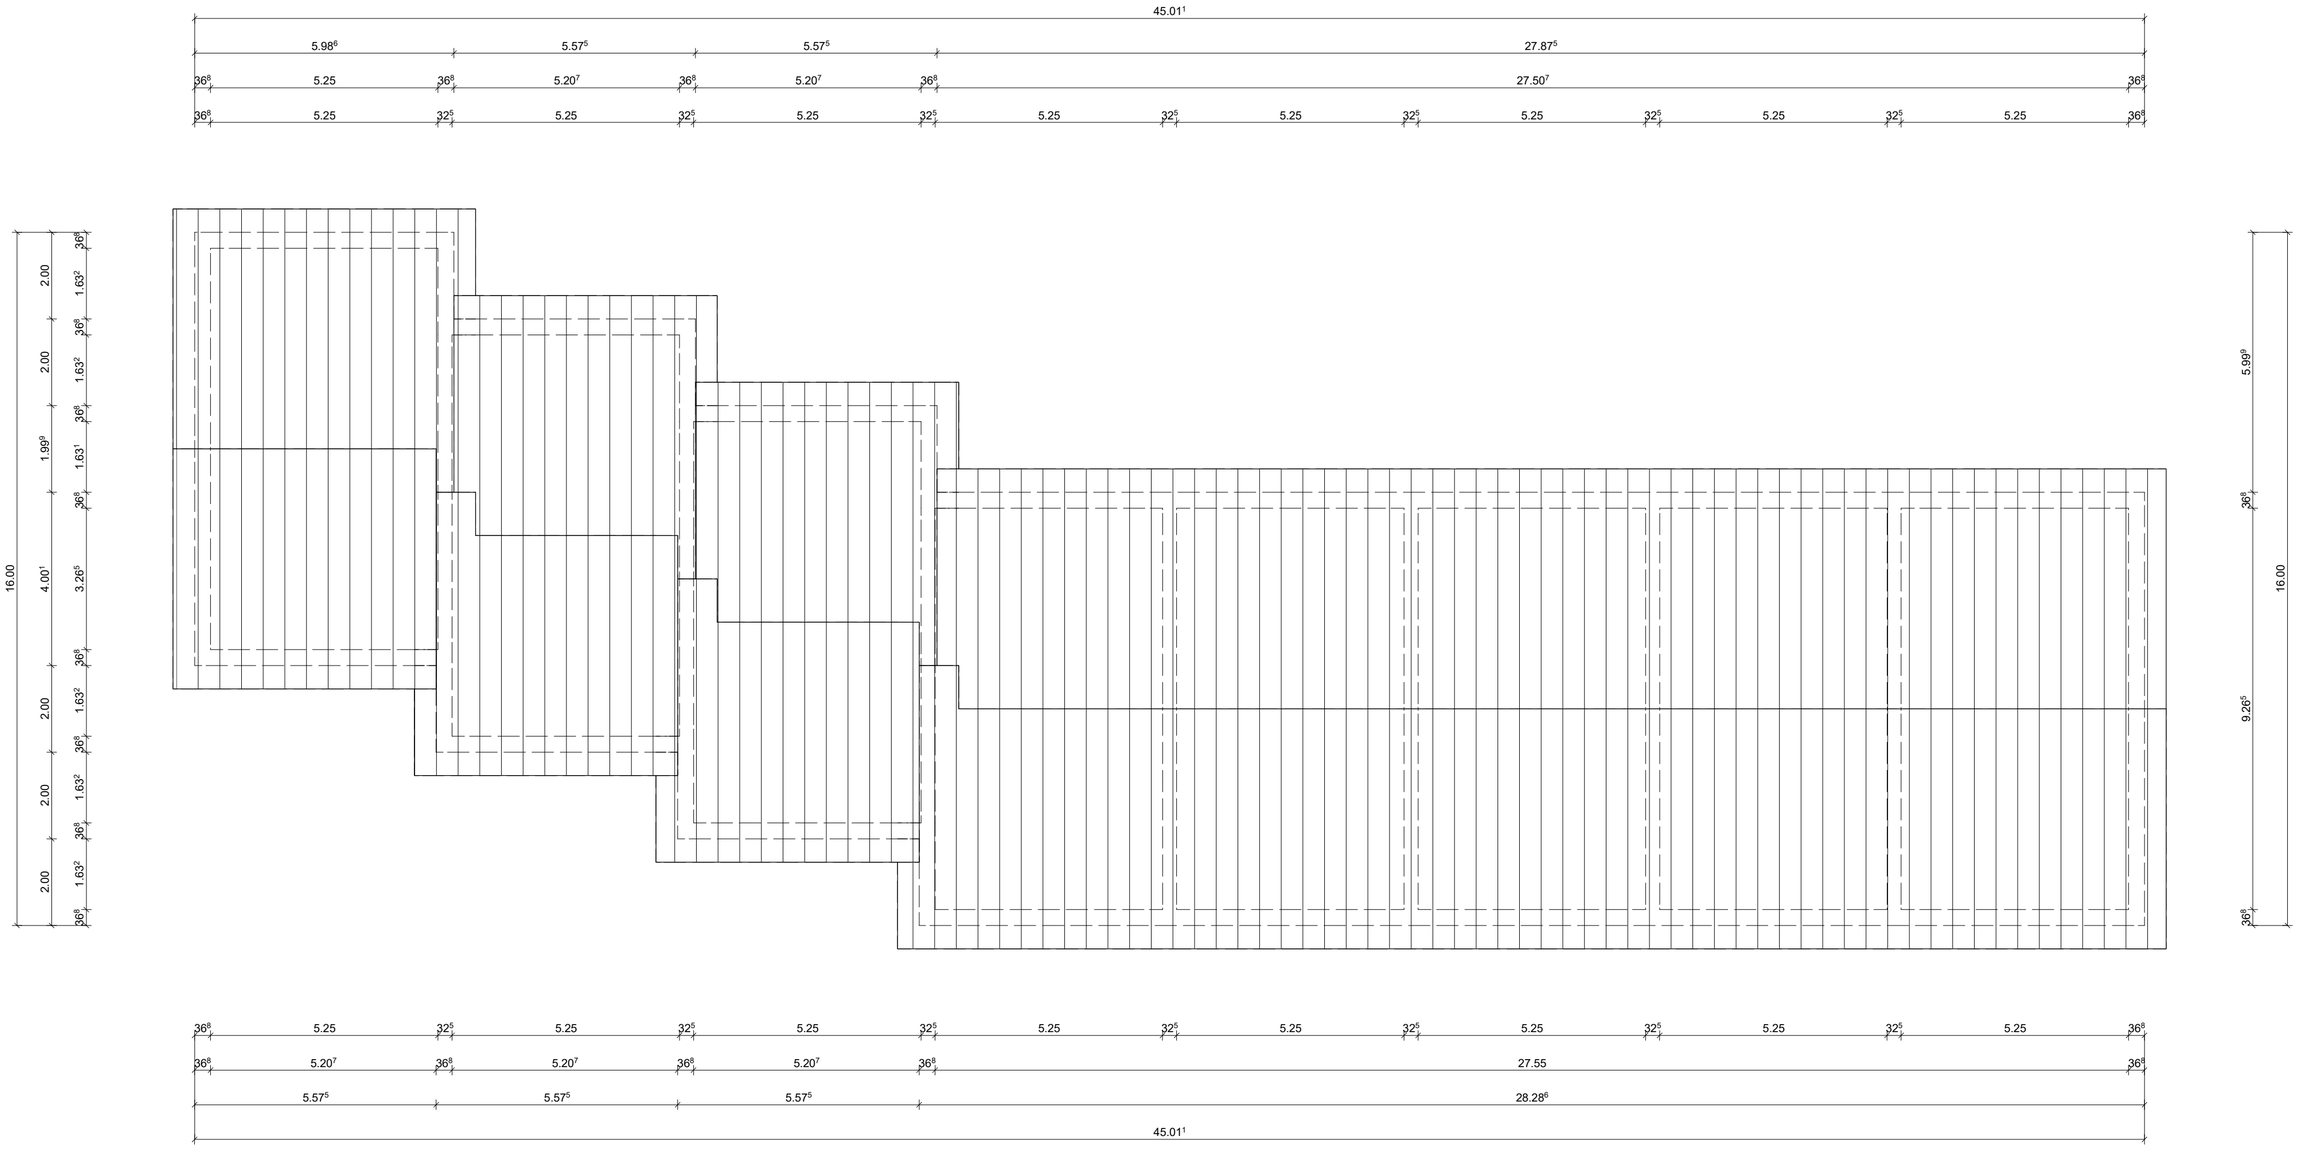

Vorentwurfszeichnung

Dach

WOLF-HAUS
EIN LEBEN LANG.

GEZ.	LM
Maßstab	1:100
DATUM	31.10.2023
DATEI	2023-10-17_Reihenhaus Elfershausen_LM.vpl

BAUVORHABEN
Elfershausen - Reihenhaus (MFH)
Florianstraße 7; 97725 Elfershausen

PLANUNG
Wolf-Haus GmbH
Koppenmühle
97705 Burkardroth-Gefäll
Tel: 09701 / 91 11 - 0
Fax: 09701 / 91 11 - 20
wolf-haus.de; info@wolf-haus.de

BAUHERR
Fa. Wolf - Haus

Koppenmühle 1
97705 Burkardroth - Gefäll

Dieser Vorentwurf ist ohne Berücksichtigung der Geländetopographie, Statik und Haustechnik.Somit können sich noch Änderungen nach einer technischen Prüfung ergeben. Abbildung zeigt teilweise aufpreispflichtige Sonderausstattung.

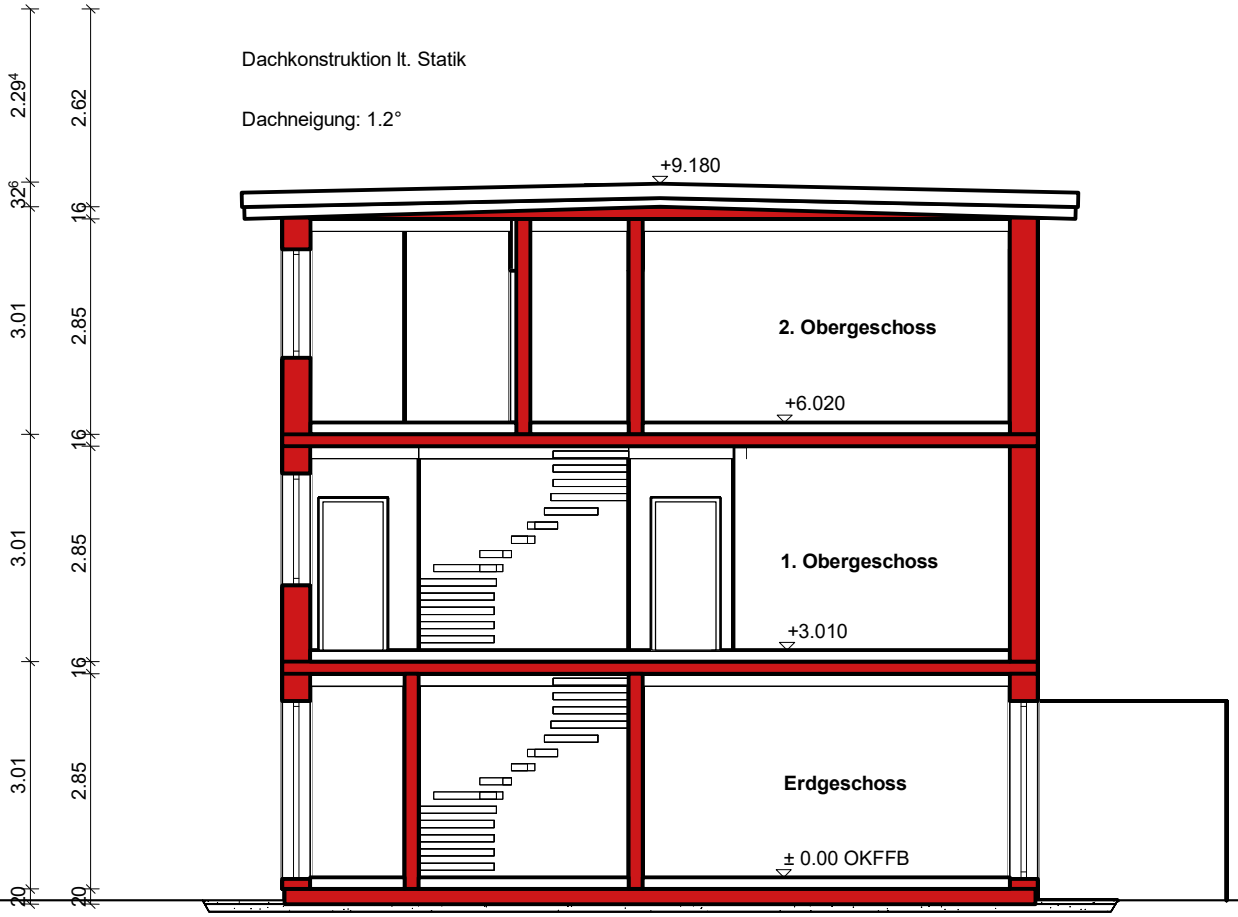

Fundamente frostfrei und
auf tragfähigen Boden gründen

Vorentwurfszeichnung

Schnitt A

WOLF-HAUS
EIN LEBEN LANG.

GEZ.	LM
Maßstab	1:100
DATUM	31.10.2023
DATEI	2023-10-17_Reihenhaus Elfershausen_LM.vpl

BAUVORHABEN	Elfershausen - Reihenhaus (MFH) Florianstraße 7; 97725 Elfershausen
PLANUNG	Wolf-Haus GmbH Koppenmühle 97705 Burkardroth-Gefäll Tel: 09701 / 91 11 - 0 Fax: 09701 / 91 11 - 20 wolf-haus.de; info@wolf-haus.de
BAUHERR	Fa. Wolf - Haus Koppenmühle 1 97705 Burkardroth - Gefäll

Dieser Vorentwurf ist ohne Berücksichtigung der Geländetopographie, Statik und Haustechnik.Somit können sich noch Änderungen nach einer technischen Prüfung ergeben. Abbildung zeigt teilweise aufpreispflichtige Sonderausstattung.

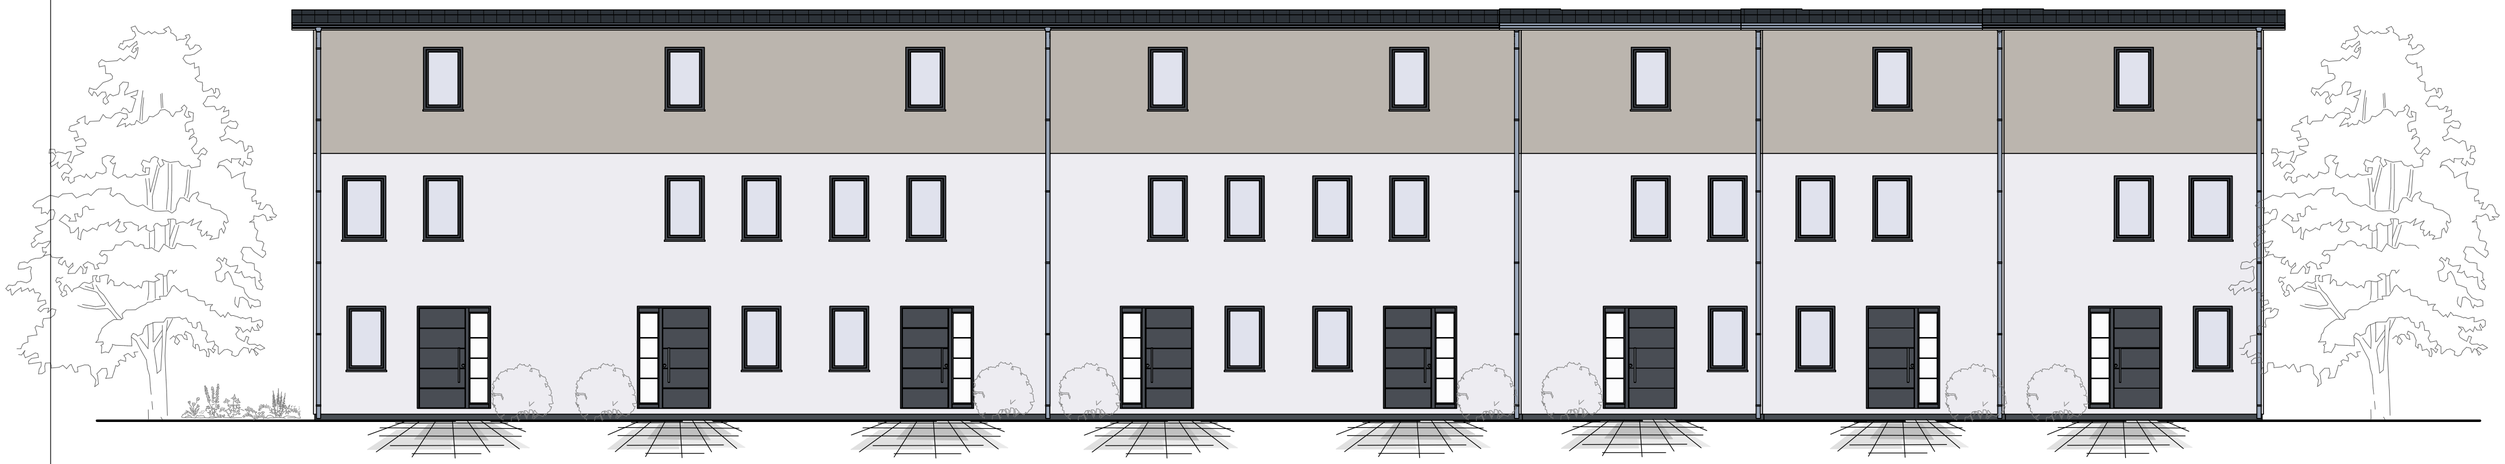

Vorentwurfszeichnung

Nordansicht

WOLF-HAUS
EIN LEBEN LANG.

GEZ.	LM
Maßstab	1:100
DATUM	31.10.2023
DATEI	2023-10-17_Reihenhaus Elfershausen_LM.vpl

BAUVORHABEN
Elfershausen - Reihenhaus (MFH)
Florianstraße 7; 97725 Elfershausen

PLANUNG
Wolf-Haus GmbH
Koppenmühle
97705 Burkardroth-Gefäll
Tel: 09701 / 91 11 - 0
Fax: 09701 / 91 11 - 20
wolf-haus.de; info@wolf-haus.de

BAUHERR
Fa. Wolf - Haus

Koppenmühle 1
97705 Burkardroth - Gefäll

Dieser Vorentwurf ist ohne Berücksichtigung der Geländetopographie, Statik und Haustechnik.Somit können sich noch Änderungen nach einer technischen Prüfung ergeben. Abbildung zeigt teilweise aufpreispflichtige Sonderausstattung.

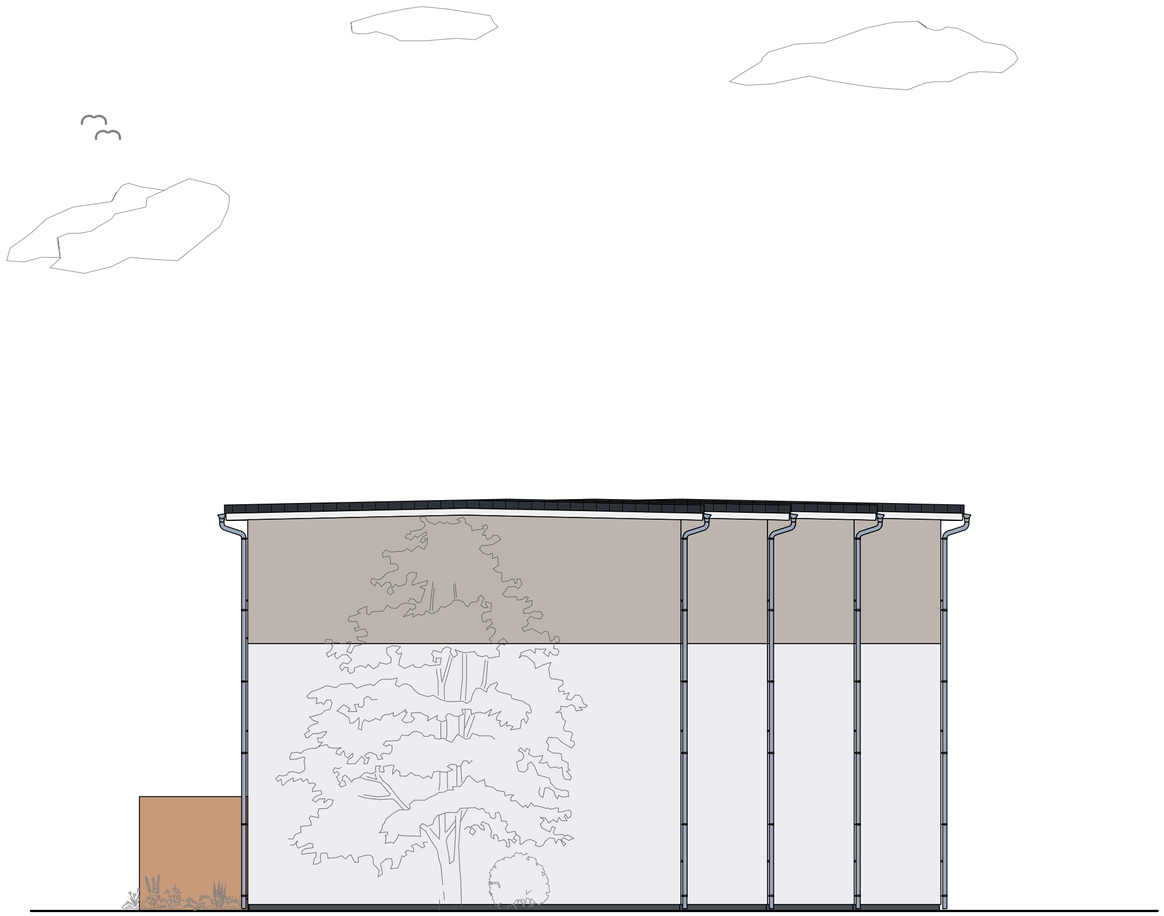

Vorentwurfszeichnung

Ostansicht

WOLF-HAUS
EIN LEBEN LANG.

GEZ.	LM
Maßstab	1:100
DATUM	31.10.2023
DATEI	2023-10-17_Reihenhaus Elfershausen_LM.vpl

BAUVORHABEN
Elfershausen - Reihenhaus (MFH)
Florianstraße 7; 97725 Elfershausen

PLANUNG
Wolf-Haus GmbH
Koppenmühle
97705 Burkardroth-Gefäll
Tel: 09701 / 91 11 - 0
Fax: 09701 / 91 11 - 20
wolf-haus.de; info@wolf-haus.de

BAUHERR
Fa. Wolf - Haus

Koppenmühle 1
97705 Burkardroth - Gefäll

Dieser Vorentwurf ist ohne Berücksichtigung der Geländetopographie, Statik und Haustechnik.Somit können sich noch Änderungen nach einer technischen Prüfung ergeben. Abbildung zeigt teilweise aufpreispflichtige Sonderausstattung.

Vorentwurfszeichnung

Südansicht

WOLF-HAUS
EIN LEBEN LANG.

GEZ.	LM
Maßstab	1:100
DATUM	31.10.2023
DATEI	2023-10-17_Reihenhaus Elfershausen_LM.vpl

BAUVORHABEN
Elfershausen - Reihenhaus (MFH)
Florianstraße 7; 97725 Elfershausen

PLANUNG
Wolf-Haus GmbH
Koppenmühle
97705 Burkardroth-Gefäll
Tel: 09701 / 91 11 - 0
Fax: 09701 / 91 11 - 20
wolf-haus.de; info@wolf-haus.de

BAUHERR
Fa. Wolf - Haus

Koppenmühle 1
97705 Burkardroth - Gefäll

Dieser Vorentwurf ist ohne Berücksichtigung der Geländetopographie, Statik und Haustechnik.Somit können sich noch Änderungen nach einer technischen Prüfung ergeben. Abbildung zeigt teilweise aufpreispflichtige Sonderausstattung.

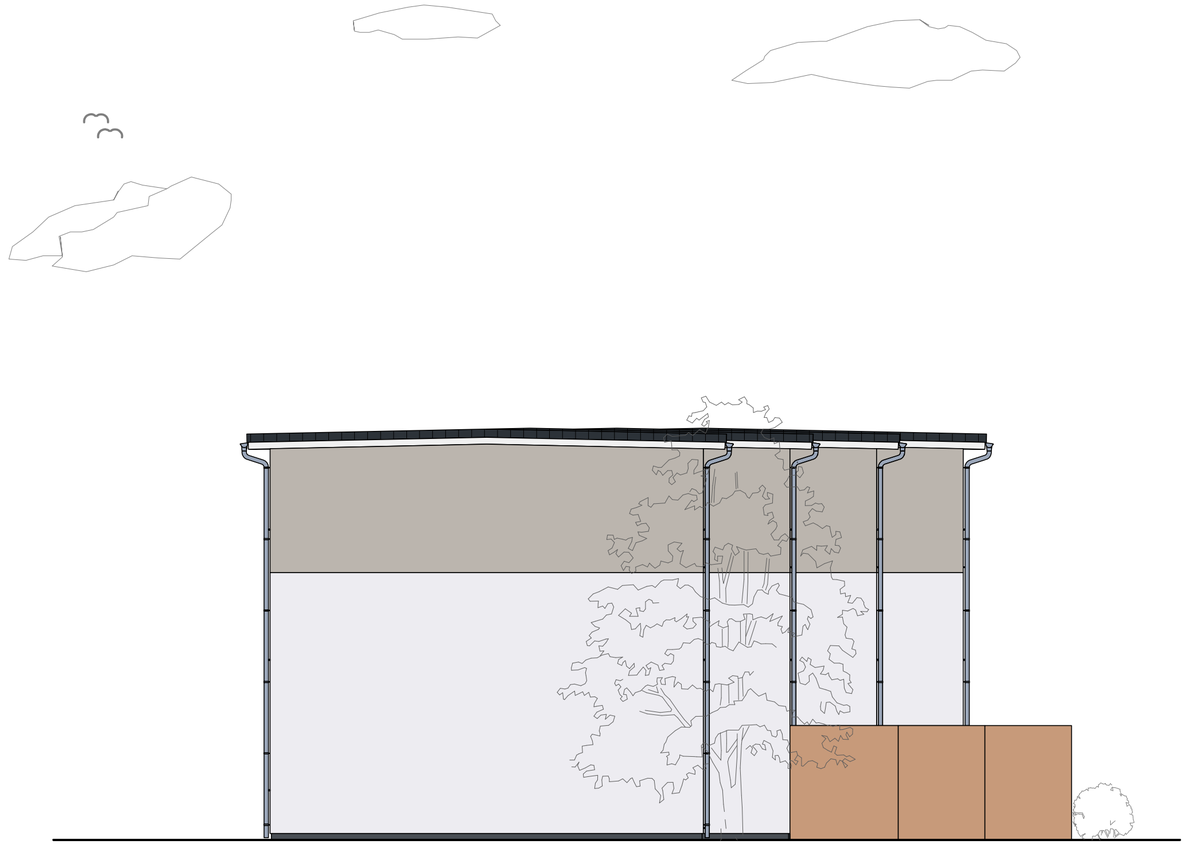

Vorentwurfszeichnung

Westansicht

WOLF-HAUS
EIN LEBEN LANG.

GEZ.	LM
Maßstab	1:100
DATUM	31.10.2023
DATEI	2023-10-17_Reihenhaus Elfershausen_LM.vpl

BAUVORHABEN
Elfershausen - Reihenhaus (MFH)
Florianstraße 7; 97725 Elfershausen

PLANUNG
Wolf-Haus GmbH
Koppenmühle
97705 Burkardroth-Gefäll
Tel: 09701 / 91 11 - 0
Fax: 09701 / 91 11 - 20
wolf-haus.de; info@wolf-haus.de

BAUHERR
Fa. Wolf - Haus

Koppenmühle 1
97705 Burkardroth - Gefäll

Dieser Vorentwurf ist ohne Berücksichtigung der Geländetopographie, Statik und Haustechnik.Somit können sich noch Änderungen nach einer technischen Prüfung ergeben. Abbildung zeigt teilweise aufpreispflichtige Sonderausstattung.