


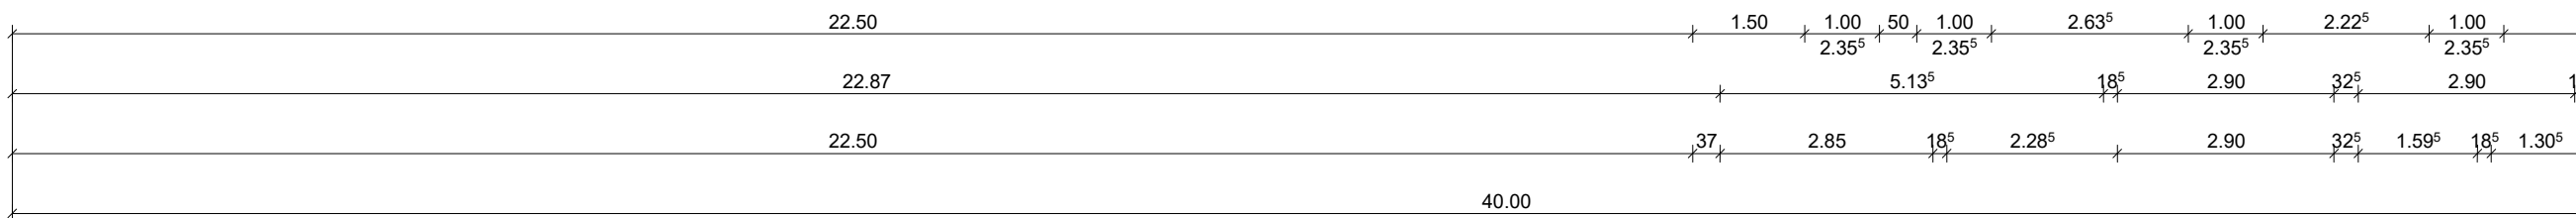

Vorentwurfszeichnung		
Erdgeschoss		
WOLF-HAUS EIN LEBEN LANG.		
GEZ.	JH/LM	
Maßstab	1:100	
DATUM	05.10.2023	
DATEI	2023-10-05_MFH Eifershausen_JH.vp	
Dieser Vorentwurf ist ohne Berücksichtigung der Geländetopographie, Statik und Haustechnik. Somit können sich noch Änderungen nach einer technischen Prüfung ergeben. Abbildung zeigt teilweise aufpreispflichtige Sonderausstattung.		
BAUVORHABEN		Eifershausen - MFH Florianstraße 7, 97725 Eifershausen
PLANUNG		Wolf-Haus GmbH Koppenmühle 1 97705 Burkardroth-Gefall Tel: 09701 / 91 11 - 0 Fax: 09701 / 91 11 - 20 wolf-haus.de; info@wolf-haus.de
BAUHERR		Wolf-Haus GmbH Koppenmühle 1 97705 Burkardroth-Gefall





Vorentwurfszeichnung

Obergeschoss 1

GEZ.	JH/LM
Maßstab	1:100
DATUM	05.10.2023
DATEI	2023-10-05_MFH Eifershausen_JH.vp

Dieser Vorentwurf ist ohne Berücksichtigung der Geländetopographie, Statik und Haustechnik. Somit können sich noch Änderungen nach einer technischen Prüfung ergeben. Abbildung zeigt teilweise aufpreispflichtige Sonderausstattung.

BAUVORHABEN	Eifershausen - MFH Florianstraße 7, 97725 Eifershausen
PLANUNG	Wolf-Haus GmbH Koppenmühle 1 97705 Burkardroth-Gefall Tel: 09701 / 91 11 - 0 Fax: 09701 / 91 11 - 20 wolf-haus.de; info@wolf-haus.de
BAUHERR	Wolf-Haus GmbH Koppenmühle 1 97705 Burkardroth-Gefall

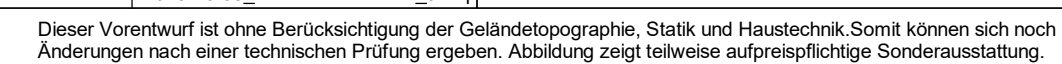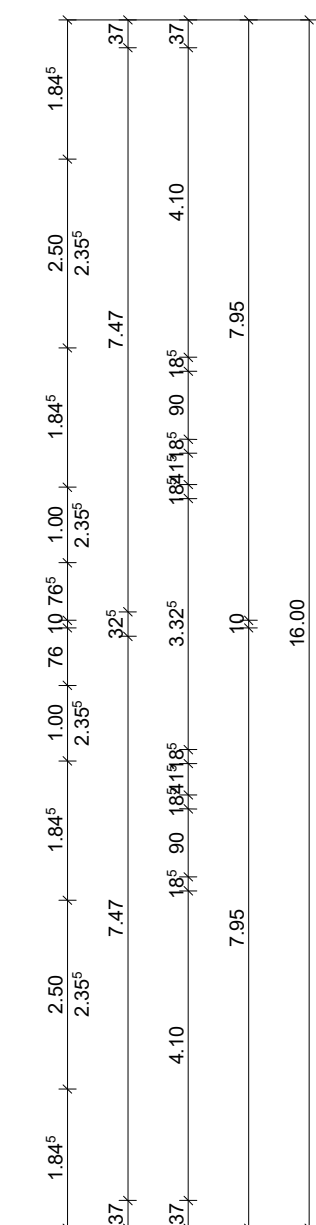




Dachgeschoss

PLANUNG	Wolf-Haus GmbH Koppenmühle 1 97705 Burkardoth-Gefäll Tel: 09701 / 91 11 - 0 Fax: 09701 / 91 11 - 20 wolf-haus.de; info@wolf-haus.de
----------------	--


BAUHERR	Wolf-Haus GmbH
	Koppenmühle 1
	97705 Burkardroth-Gefäll

GEZ.	JH/LM
Maßstab	1:100
DATUM	05.10.2023
DATEI	2023-10-05_MFH Elfershausen_JH.vp

Dieser Vorentwurf ist ohne Berücksichtigung der Geländetopographie, Statik und Haustechnik. Somit können sich noch Änderungen nach einer technischen Prüfung ergeben. Abbildung zeigt teilweise aufpreispflichtige Sonderausstattung.

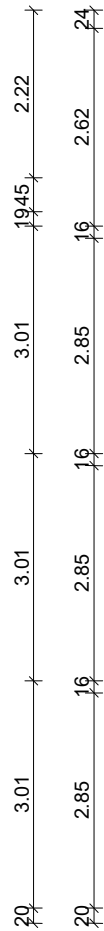

Dachkonstruktion lt. Statik

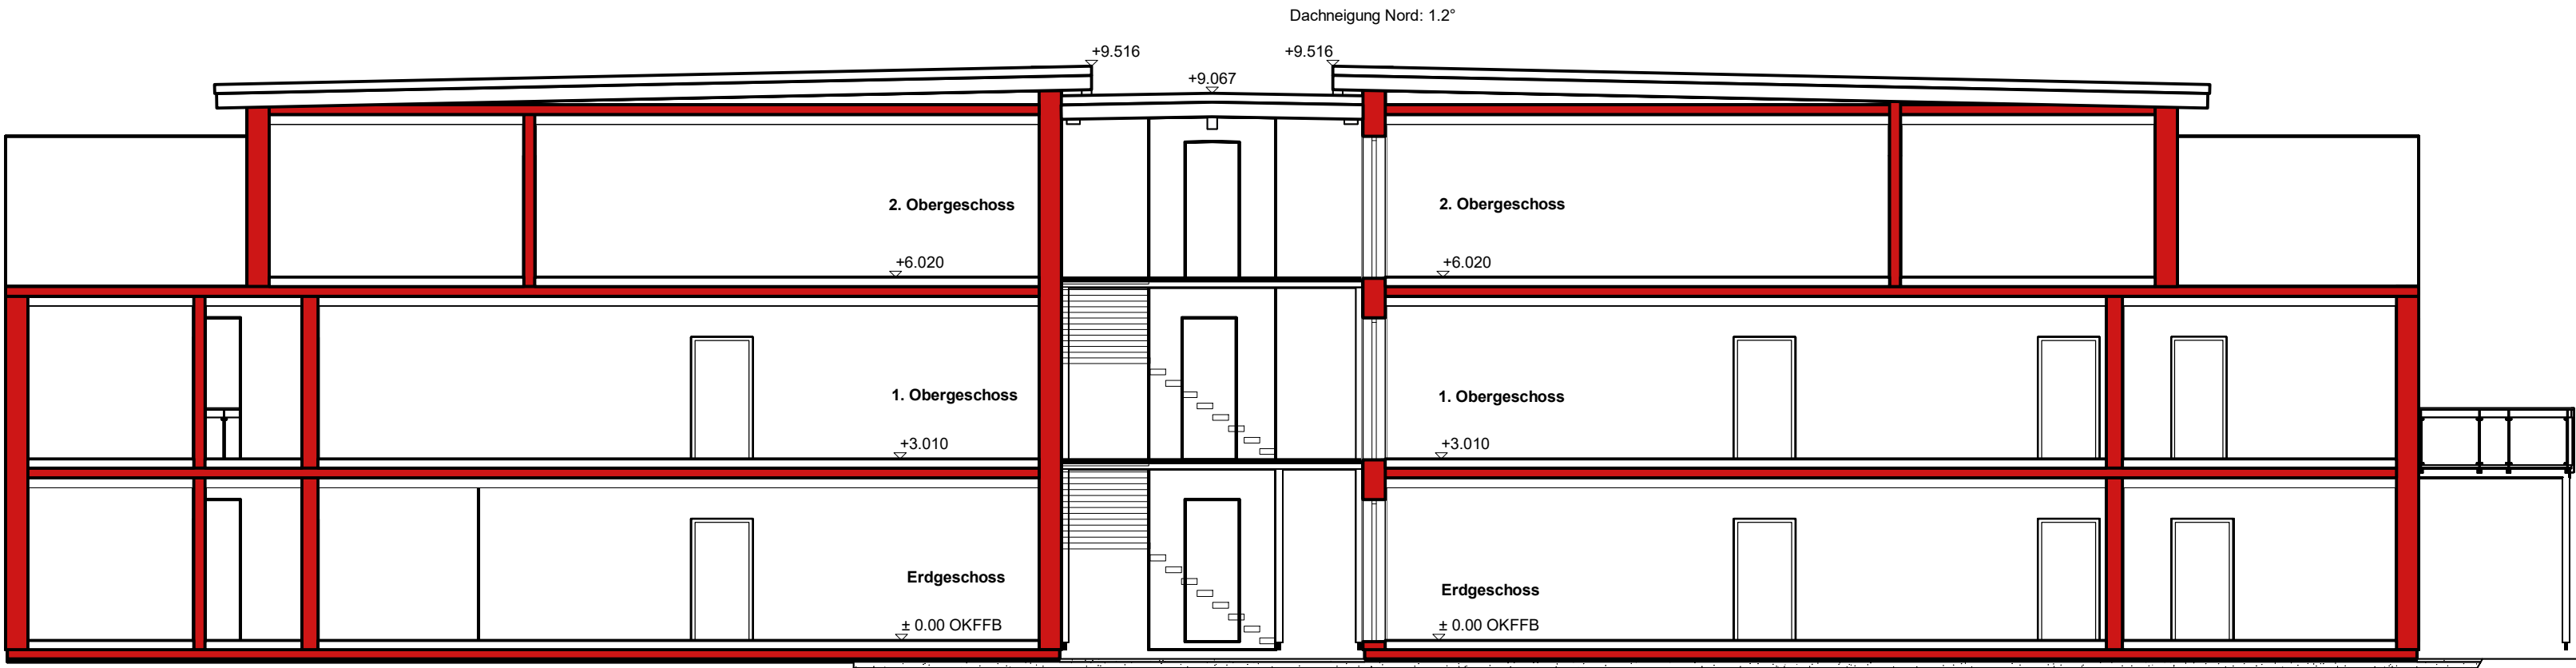

Fundamente frostfrei und
auf tragfähigen Boden gründen

Vorentwurfszeichnung

Schnitt A

	
GEZ.	JH/LM
Maßstab	1:100
DATUM	05.10.2023
DATEI	2023-10-05_MFH Eifershausen_JH.vp

BAUVORHABEN Eifershausen - MFH
Florianstraße 7, 97725 Eifershausen

PLANUNG Wolf-Haus GmbH
Koppenmühle 1
97705 Burkardroth-Gefäll
Tel: 09701 / 91 11 - 0
Fax: 09701 / 91 11 - 20
wolf-haus.de; info@wolf-haus.de

BAUHERR Wolf-Haus GmbH
Koppenmühle 1
97705 Burkardroth-Gefäll

Dieser Vorentwurf ist ohne Berücksichtigung der Geländetopographie, Statik und Haustechnik. Somit können sich noch Änderungen nach einer technischen Prüfung ergeben. Abbildung zeigt teilweise aufpreispflichtige Sonderausstattung.



Vorentwurfszeichnung			
Nordansicht		BAUVORHABEN	Elfershausen - MFH Florianstraße 7, 97725 Elfershausen
		PLANUNG	Wolf-Haus GmbH Koppenmühle 1 97705 Burkardroth-Gefäll Tel: 09701 / 91 11 - 0 Fax: 09701 / 91 11 - 20 wolf-haus.de; info@wolf-haus.de
		BAUHERR	Wolf-Haus GmbH Koppenmühle 1 97705 Burkardroth-Gefäll
		Dieser Vorentwurf ist ohne Berücksichtigung der Geländetopographie, Statik und Haustechnik. Somit können sich noch Änderungen nach einer technischen Prüfung ergeben. Abbildung zeigt teilweise aufpreispflichtige Sonderausstattung.	
GEZ.	JH/LM		
Maßstab	1:100		
DATUM	05.10.2023		
DATEI	2023-10-05_MFH Elfershausen_JH.vp		



Vorentwurfszeichnung

Ostansicht

	
GEZ.	JH/LM
Maßstab	1:100
DATUM	05.10.2023
DATEI	2023-10-05_MFH Eifershausen_JH.vp

BAUVORHABEN Eifershausen - MFH
Florianstraße 7, 97725 Eifershausen

PLANUNG Wolf-Haus GmbH
Koppenmühle 1
97705 Burkardroth-Gefäll
Tel: 09701 / 91 11 - 0
Fax: 09701 / 91 11 - 20
wolf-haus.de; info@wolf-haus.de

BAUHERR Wolf-Haus GmbH
Koppenmühle 1
97705 Burkardroth-Gefäll

Dieser Vorentwurf ist ohne Berücksichtigung der Geländetopographie, Statik und Haustechnik. Somit können sich noch Änderungen nach einer technischen Prüfung ergeben. Abbildung zeigt teilweise aufpreispflichtige Sonderausstattung.



Vorentwurfszeichnung

Südansicht

	
GEZ.	JH/LM
Maßstab	1:100
DATUM	05.10.2023
DATEI	2023-10-05_MFH Eifershausen_JH.vp

BAUVORHABEN	Eifershausen - MFH Florianstraße 7, 97725 Eifershausen
PLANUNG	Wolf-Haus GmbH Koppenmühle 1 97705 Burkardroth-Gefäll Tel: 09701 / 91 11 - 0 Fax: 09701 / 91 11 - 20 wolf-haus.de; info@wolf-haus.de
BAUHERR	Wolf-Haus GmbH Koppenmühle 1 97705 Burkardroth-Gefäll

Dieser Vorentwurf ist ohne Berücksichtigung der Geländetopographie, Statik und Haustechnik. Somit können sich noch Änderungen nach einer technischen Prüfung ergeben. Abbildung zeigt teilweise aufpreispflichtige Sonderausstattung.



Vorentwurfszeichnung

Westansicht

	
GEZ.	JH/LM
Maßstab	1:100
DATUM	05.10.2023
DATEI	2023-10-05_MFH Eifershausen_JH.vp

BAUVORHABEN	Eifershausen - MFH Florianstraße 7, 97725 Eifershausen
PLANUNG	Wolf-Haus GmbH Koppenmühle 1 97705 Burkardroth-Gefäll Tel: 09701 / 91 11 - 0 Fax: 09701 / 91 11 - 20 wolf-haus.de; info@wolf-haus.de
BAUHERR	Wolf-Haus GmbH Koppenmühle 1 97705 Burkardroth-Gefäll

Dieser Vorentwurf ist ohne Berücksichtigung der Geländetopographie, Statik und Haustechnik. Somit können sich noch Änderungen nach einer technischen Prüfung ergeben. Abbildung zeigt teilweise aufpreispflichtige Sonderausstattung.